


PLAN DE SITUATIE SCARA 1:500

PLAN DE INCADRARE IN ZONA SCARA 1:5000



Dispunerea planșelor:

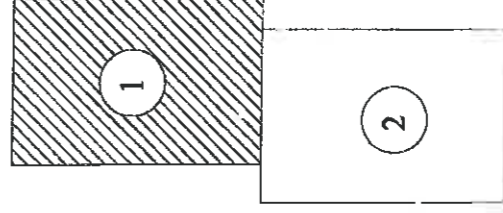

Certificat amplasament
Primăria Orașului Salisic
Semnatura și stampila.



Executant:
Ing. D. Mihai Dragoiu
Tibiscu, Nr. 493, Jud. Sibiu
Tel./Fax: +40-0745-521916
C.A. seria RO-SB-F, nr. 0077/2014, cat. B

NOTA:
Sistem de coordonate: STEREO 1970
Sistem de altitudine: MAREEA NEAGRA 1975
Documentație tehnică conform O.U. nr. 21/04.12.2008
pentru modificarea și completarea Legii nr. 96/1991 privind
autoritatea executivă a lucrărilor de construcții și a ODG 709/2014


NOTA:
Sistem de coordonate: STEREO 1970
Sistem de altitudine: MAREEA NEAGRA 1975
Unități unghiulare: CENTESIMALE

NUMELE SI PRENUMELE	SEMNATURA
MASURAT Ing. D. Mihai Dragoiu	
DESENAT Ing. D. Mihai Dragoiu	
VERIFICAT Ing. D. Mihai Dragoiu	
SCARA	TIPUL PLANULUI
1:500	PLAN SITUATIE
1:5000	PLAN INCADRARE IN ZONA

TITUL LUCRARI:	Documentație topografică în vederea proiectării autorizației pentru "Reabilitare drum agriol DE4097, DE4098, DE4099"
ADRESA:	Jud. Sibiu, orașul Salisic, Extravilan, DE4097 DE4098 DE4099
BENEFICIAR:	Primăria Orașului Salisic
DATA:	Noiembrie 2017

PLAN DE SITUATIE
SCARA 1:500


416700
474625

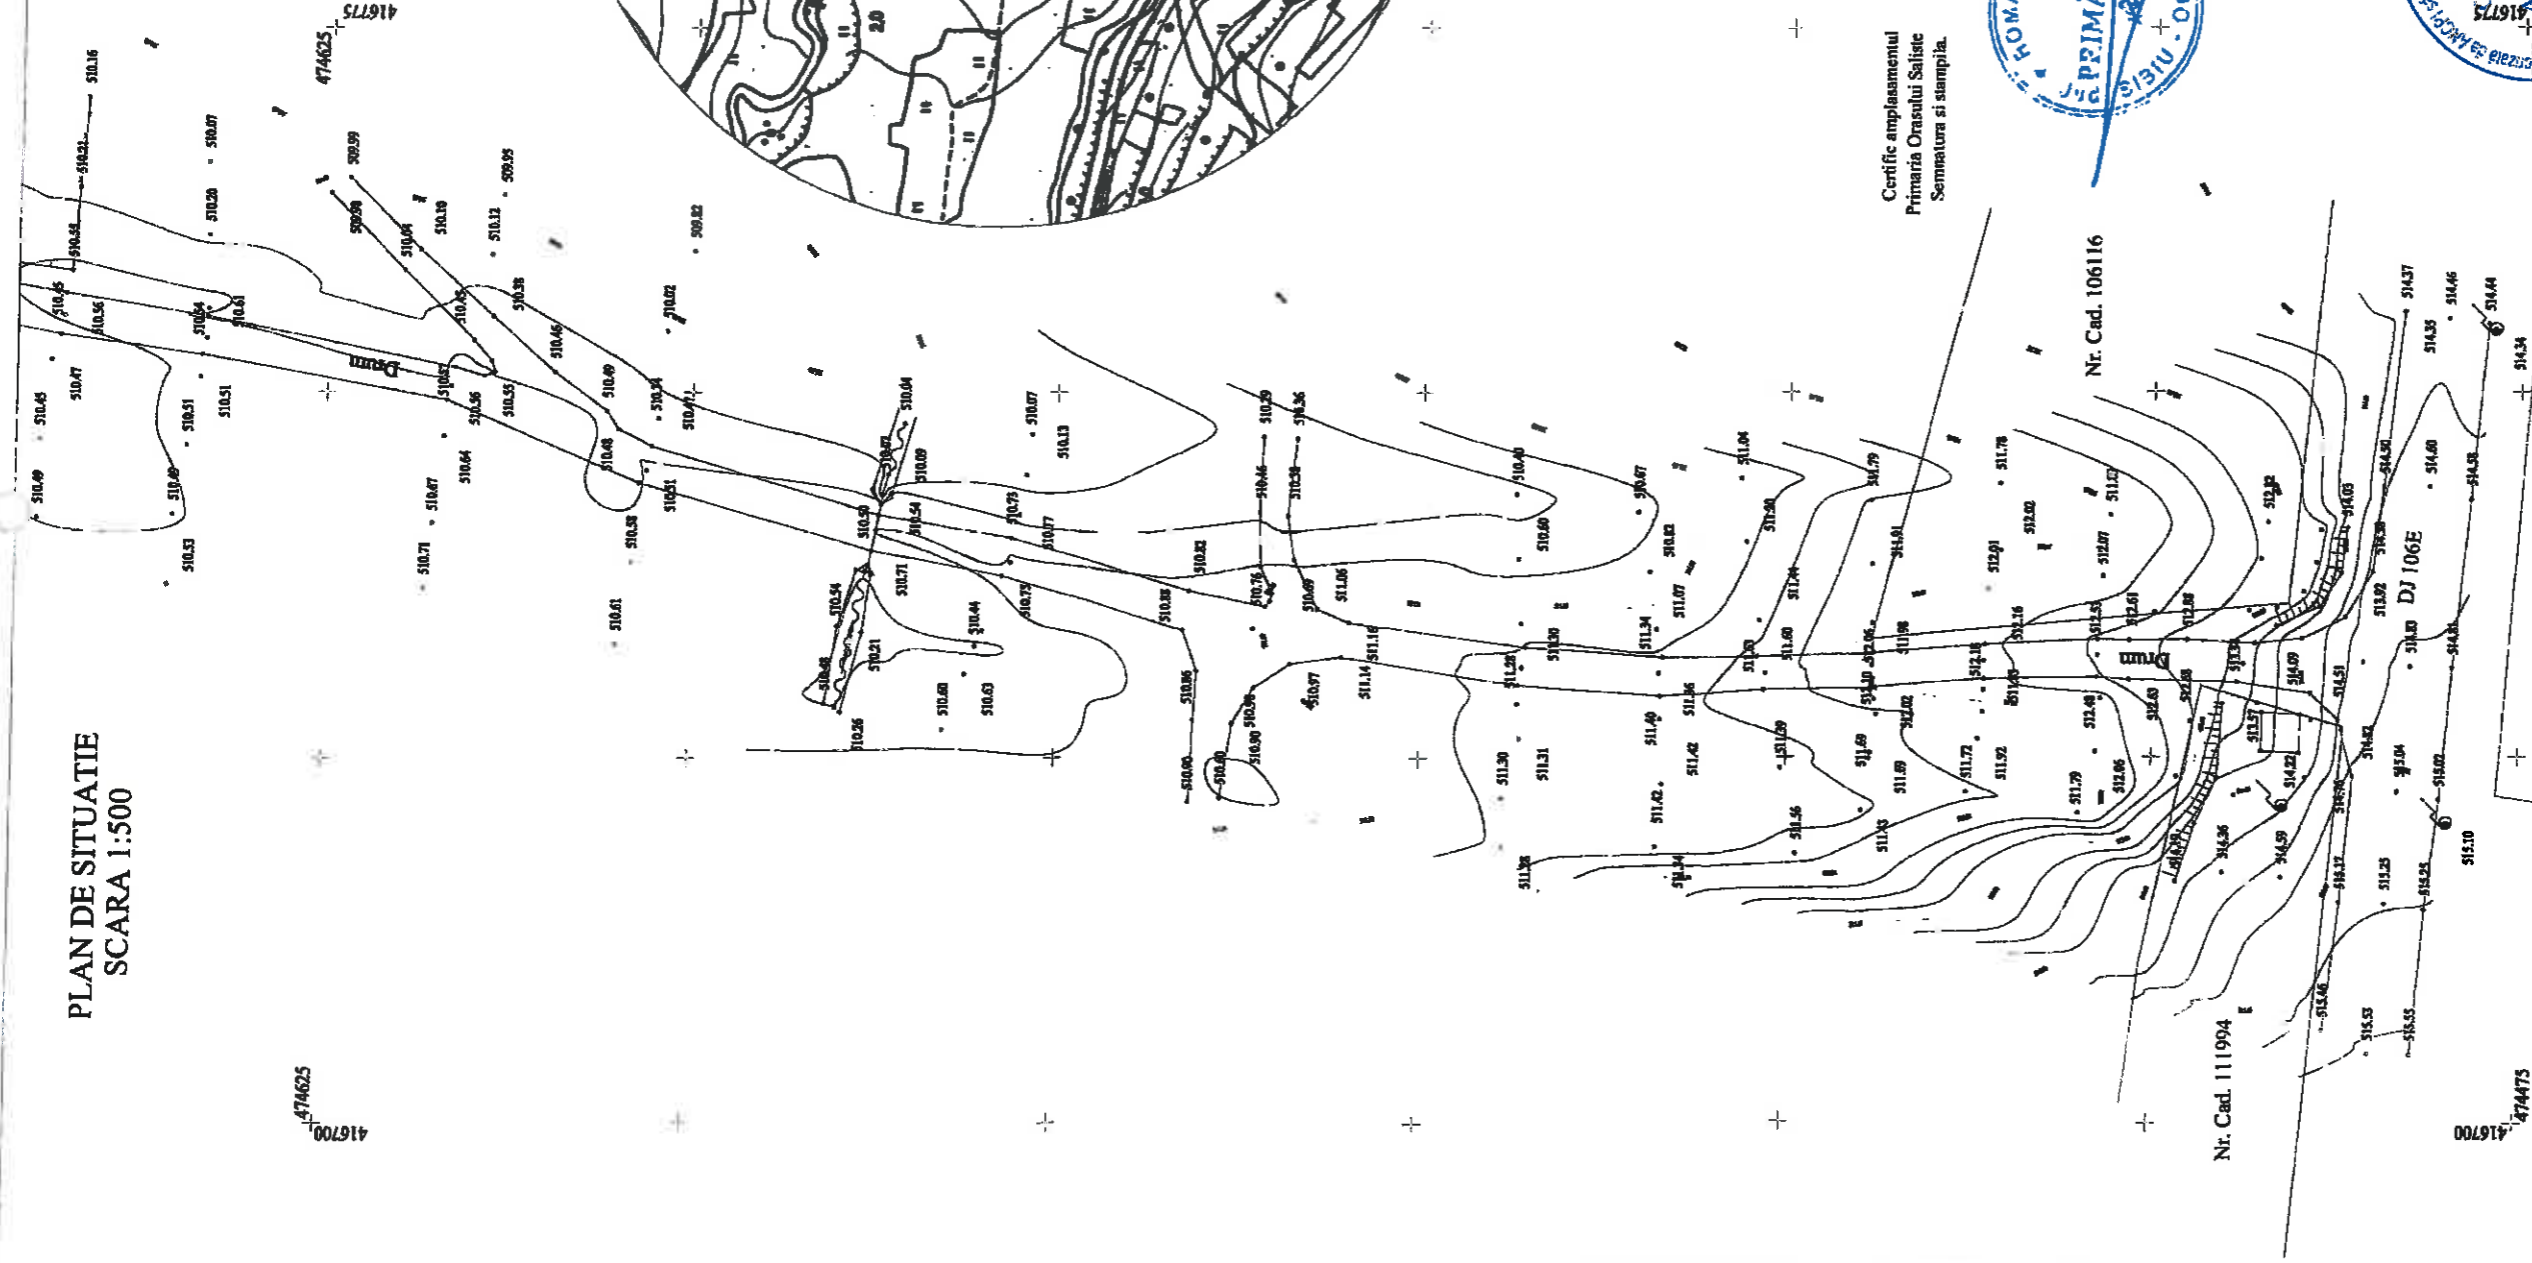


PLAN DE INCADRARE IN ZONA
SCARA 1:5000



Dispunerea planselor:

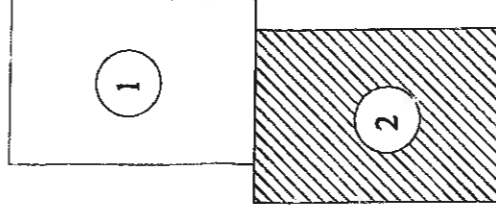

Certific amplasamentul
Primăria Oraşului Saliste
Semnatura si stampila.

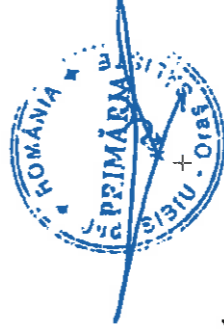

Nr. Cad. 112415

Executant:
Ing Dipl Mihai Dragota
Tilisca, Nr. 495, Jud. Sibiu
Tel./fax: +40-0745 421916
C.A. seria RC-SB-F, nr. 0077/2014, cat. B

NOTA:
Sistem de coordonate: STEREO 1970
Sistem de altitudine: MAREA NEAGRA 1975
Denivelamente interioare conform O.U. nr. 21494/12.2004
pentru modificarea si completarea Legii nr. 50/1991 privind
autoritatea executivă locală de consiliu si a OUG 76/2014

TIPOLOGIE DE PROIECT: CATE
Denumirea topografică în vederea
obţinerii autorizaţiei pentru
"Reabilitare drum agricol DE4097, DE4098, DE4099"

ADRESA: 1
Jud. Sibiu, oraş Saliste, Extravilan.
DE4097
DE4098
DE4099

BENEFICIAR:
Primăria Oraşului Saliste

DATA: Noiembrie 2017

NUMELE SI PRENUMELE	SEMIATURA
MASURAT Ing Dipl Mihai Dragota	
DESENAT Ing Dipl Mihai Dragota	
VERIFICAT Ing Dipl Mihai Dragota	
SCARA	TIPUL PLANULUI
1:500	PLAN SITUATIE
1:5000	PLAN INCADRARE IN ZONA