


Profil Transversal Tip

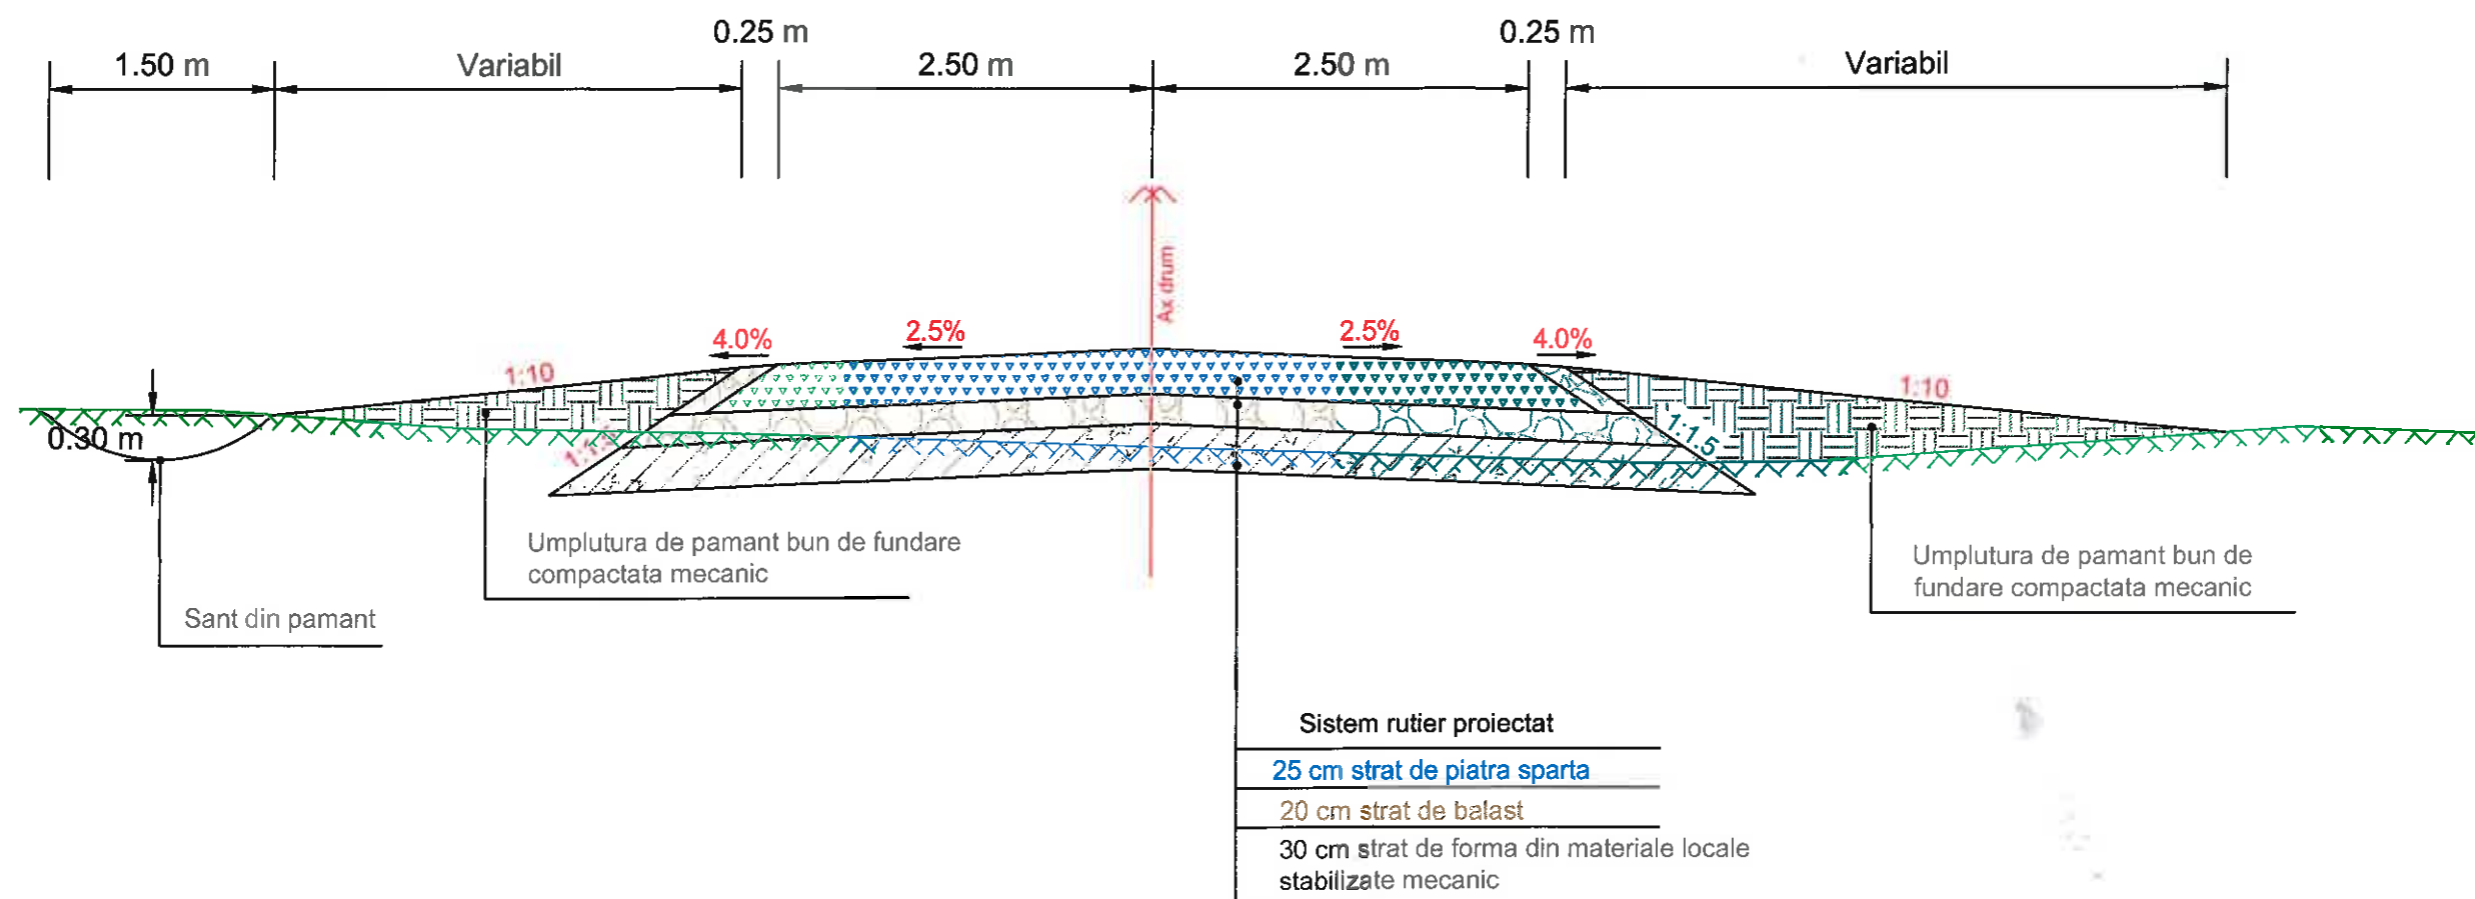

S.C. EKO TOP SIB S.R.L.				Beneficiar: Orașul Săliște, jud. Sibiu		Rev. 0
Manager proiect	ing. Judele Radu	Semnatura	Scara 1 : 50	Modernizare drum de exploatare DE 4099, DE 4098, DE 4097 si DE 4021		Proiect nr. 37/2017
Proiectant	ing. Pepine Mircea			Profil transversal tip drum de exploatare		Faza DALI
Tehnician CAD	ing. Buliga Razvan		10 / 2017			Plansa nr 03