

PROPRIETATE
CONSILIUL LOCAL SĂLIȘTE
S TEREN = 509 mp




S teren = 509 m²
S construita la sol = 343.28 m²
S construita desfasurata = 1185.64 m²
P.O.T. = 67.5%
C.U.T. = 2.3



VERIFICATOR/ EXPERT	NUME	SEMNAȚURA	CERINȚA	REFERAT / EXPERTIZA NR./DATA	Beneficiar
					CONSILIUL LOCAL SĂLIȘTE
SC. STUDIO T ARCHITECT SRL CUI 37648076 J22079/2017 SIBIU, str. Mădăreni nr. 48, jud. Sibiu mobil: 0723 588 532					
SPECIFICATIE	NUME	SEMNAȚURA	SCARA :	TITLU PROIECT	Beneficiar
			1:500, 1:5000	REALIZARE LUCRĂRI DE CONFORMARE PENTRU PERSOANE CU DIZABILITĂȚI LA PRIMĂRIA SĂLIȘTE	CONSILIUL LOCAL SĂLIȘTE
ȘEF PROIECT	Arh. Șerban Tomița			Adresa: jud Sibiu, Oaș Săliște str. Ștefana nr. 8	Beneficiar
PROIECTAT	Arh. Șerban Tomița			TITLU PLANȘĂ:	CONSILIUL LOCAL SĂLIȘTE
DESENAT	Ing. Marius Teleșpan		DATA :	PLAN DE SITUAȚIE ȘI INCADRARE ÎN ZONĂ	Beneficiar
			06.2019		CONSILIUL LOCAL SĂLIȘTE
					Proiect nr. 36_2019
					Faza: P.T.+D.D.E.
					Planșa nr. A 00

NOTA:
- Orice modificare de proiect și neconvocarea
proiectantului la fazele determinante îl
exonerază pe acesta de răspundere

Proiect proprietatea: SC. STUDIO T ARCHITECT SRL
Copierea și multiplicarea acestuia fără
acordul proprietarului este interzisă.

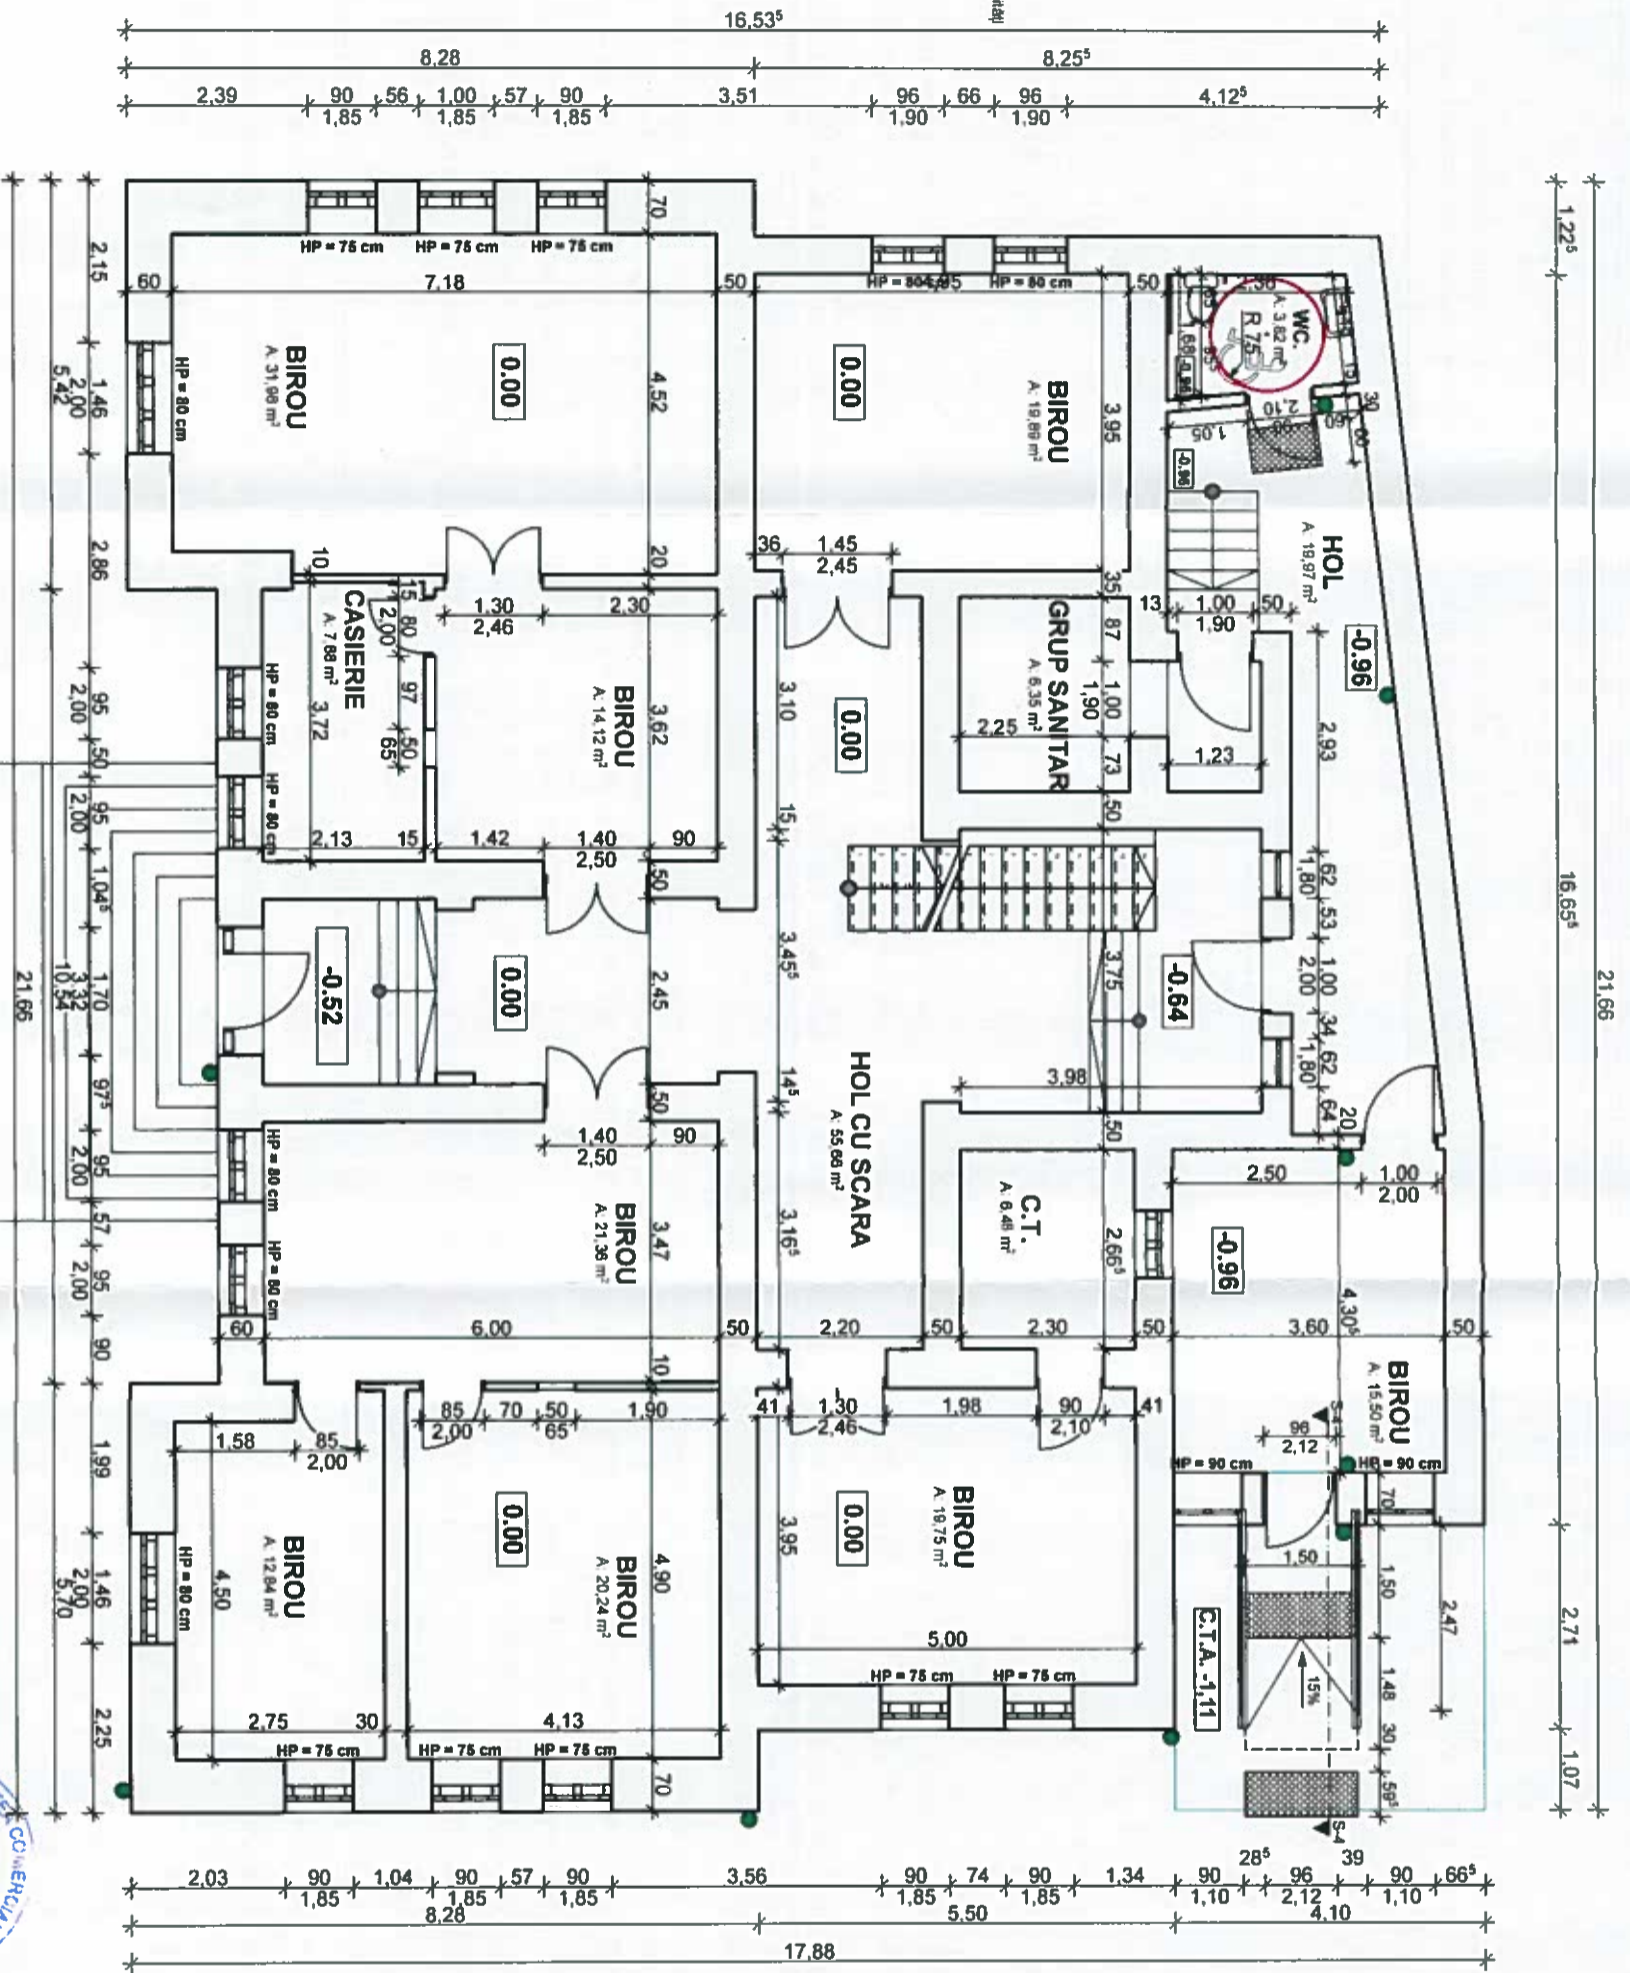


- Bari metalice
- Bari beton
- Suprafață tactic-vitruală
- Zonă minimă de mișcare
- Indicator traseu persoane cu dizabilități

NOTA:
- Orice modificare de proiect și nereconvocarea proiectantului la fazele determinate îl exonerază pe acesta de răspundere

Proiect proprietatea: SC STUDIO T ARHITECT SRL
Copierea și multiplicarea acestuia fără acordul proprietarului este interzisă.

VERIFICATOR/ EXPERT	NUME	SEMNĂTURA	CĂȘIȘTE	REFERAT / EXPERTIZA NR./DATA
SC STUDIO T ARHITECT SRL CUI 37648970 SIBIU, str. Mădăraș nr. 46, Juc. Sibiu mold: 0723 589 532	SC STUDIO T ARHITECT SRL	SC STUDIO T ARHITECT SRL	SC STUDIO T ARHITECT SRL	Beneficiar
SEF PROIECT	Arh. Șerban Tomița	SEMNĂTURA	SCARA :	CONSILIUL LOCAL SĂLIȘTE
PROIECTAT	Arh. Șerban Tomița	SCARA :	1-100	Titlu proiect: REALIZARE LUCRĂRI DE CONFORMARE PENTRU PERSOANE CU DIZABILITĂȚI LA PRIMĂRIA SĂLIȘTE
DESENAT	Ing. Marius Telespan	DATA :	06.2019	Adresa: Jud Sibiu, Oraș Săliște, str. Ștefan cel Mare nr. 9
				Titlu planșă: PLAN PARTER PROPUS
				Faza: P.T.+D.D.E
				Planșa nr. A.01


ORDINUL ARHITECTILOR DIN ROMANIA
6609
Șerban TOMIȚA
Arhitect
cu drept de semnătură

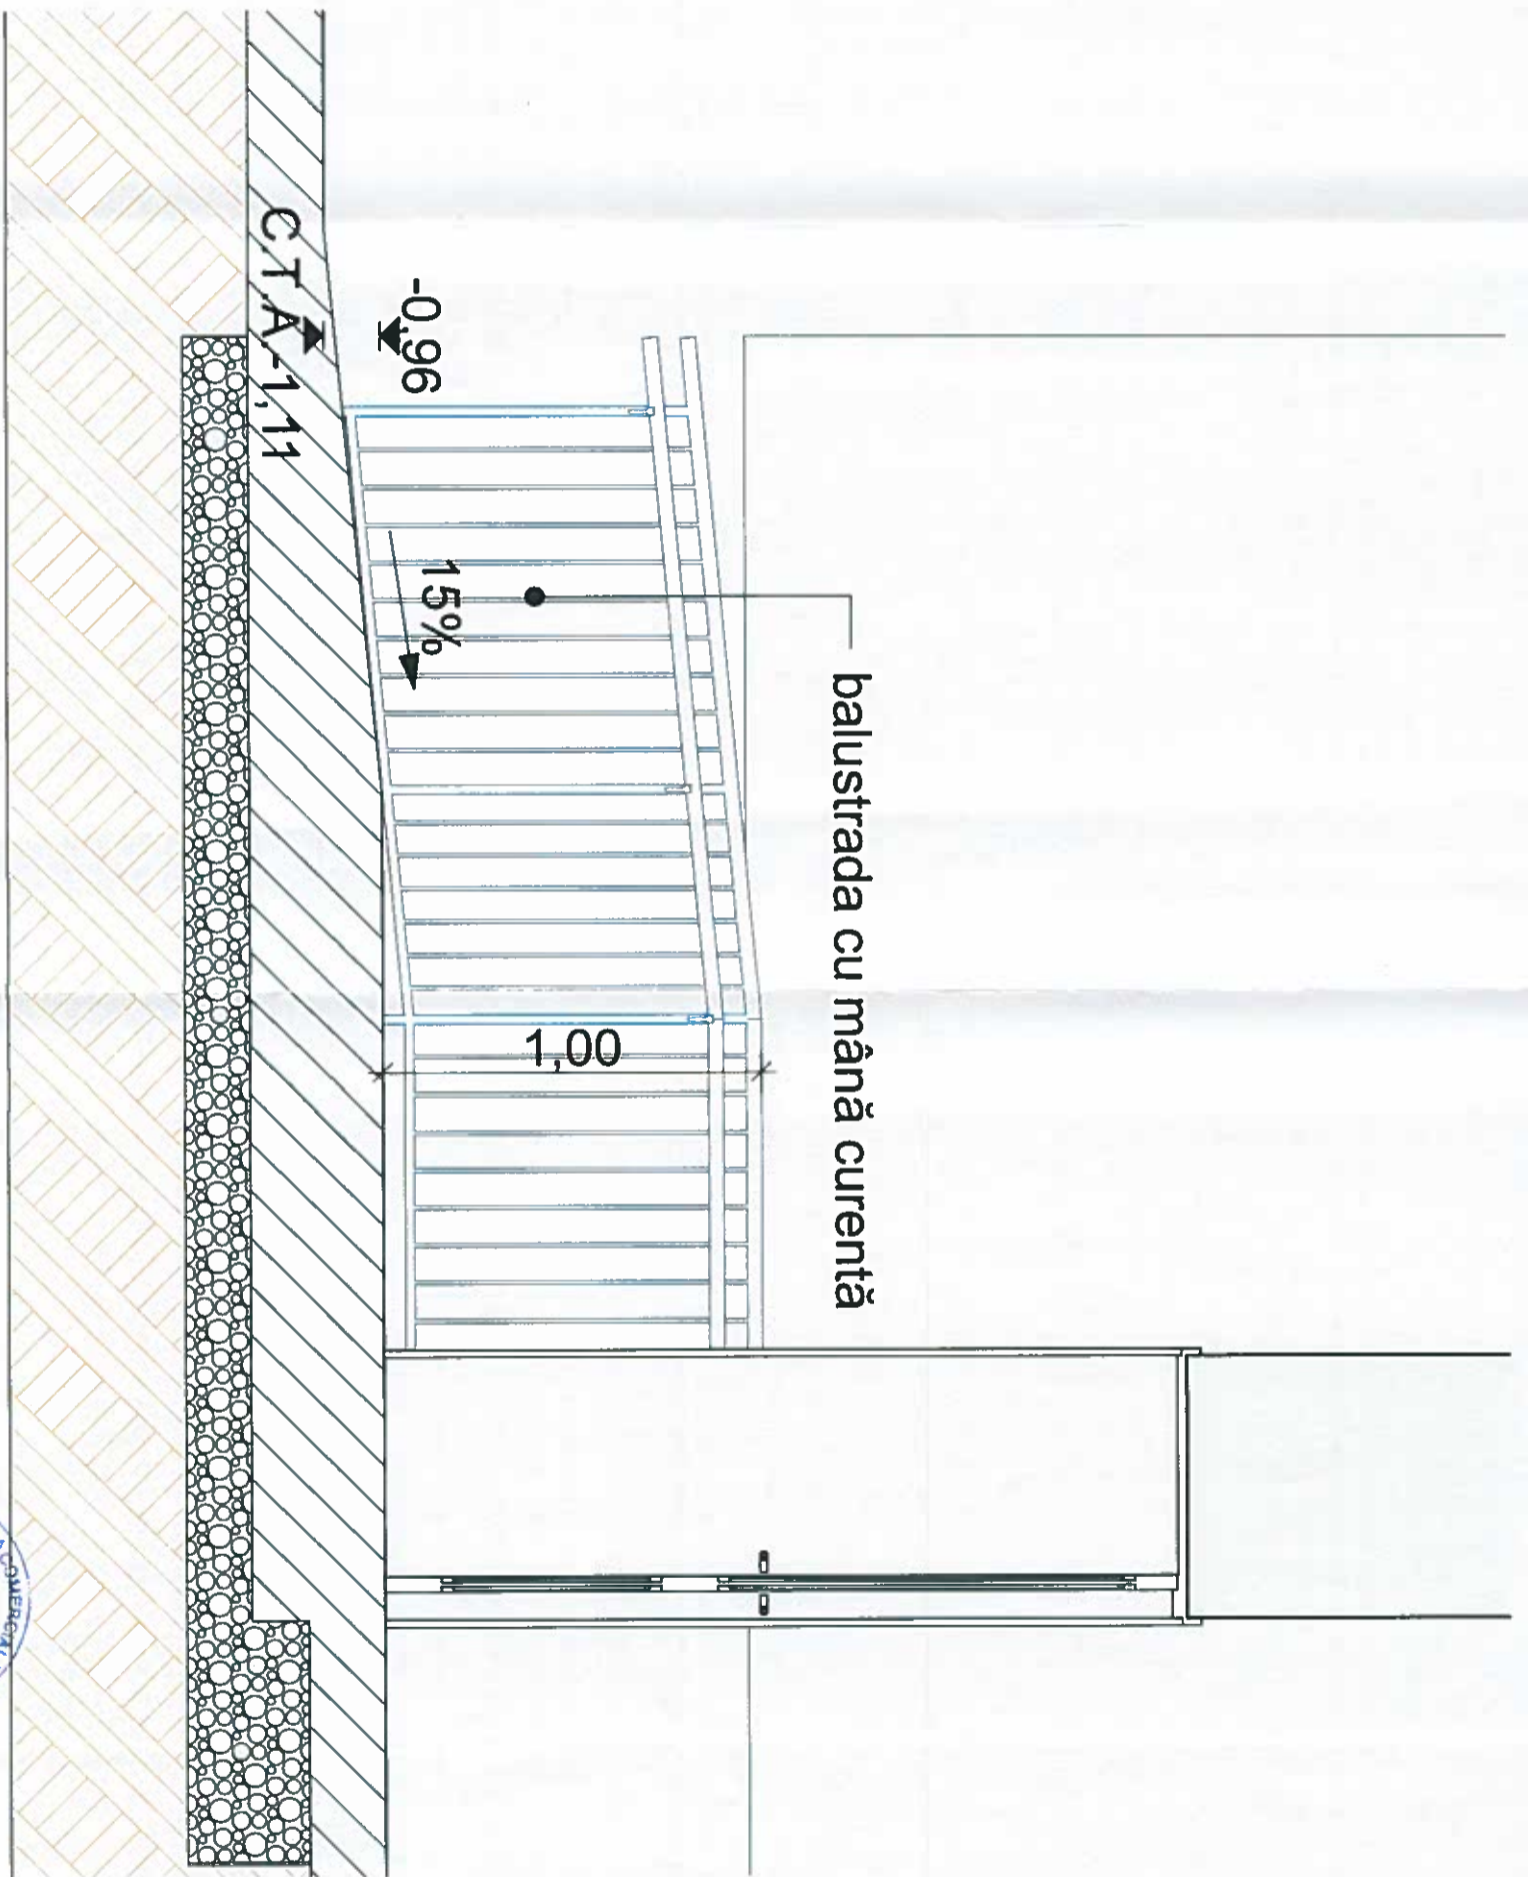

VERIFICATOR/ EXPERT	NUME	SEMNAȚURA	CERINȚA	REFERAT / EXPERTIZA NR./DATA
SC STUDIO T ARHITECT SRL CUI 37848078 J2297/9/2017 SIBIU, str. Mădăvea nr.48, jud. Sibiu mobil: 0723 589 532				
SPECIFICATIE	NUME	SEMNAȚURA	SCARA :	Beneficiar
			1:20	CONSILIUL LOCAL SĂLIȘTE
ȘEF PROIECT	Arh. Șerban Tomița			Beneficiar:
PROIECTAT	Arh. Șerban Tomița			REALIZARE LUCRĂRI DE CONFORMARE PENTRU PERSOANE CU DIZABILITĂȚI LA PRIMĂRIA SĂLIȘTE
DESENAT	Ing. Marius Telespan			Adresa: jud. SIBIU, Oraș Săliște, str. Ștefan nr. 9
			DATA : 06.2019	Titlu planșă:
				SECTIUNE RAMPA
				Proiect nr. 36_2019
				Faza: P.T.+D.D.E.
				Planșa nr. A 02

NOTA:
- Orice modificare de proiect și neconvocarea proiectantului la fazele determinate îl exonerază pe acesta de răspundere

Proiect proprietatea: SC STUDIO T ARHITECT SRL
Copierea și multiplicarea acestuia fără acordul proprietarului este interzisă.

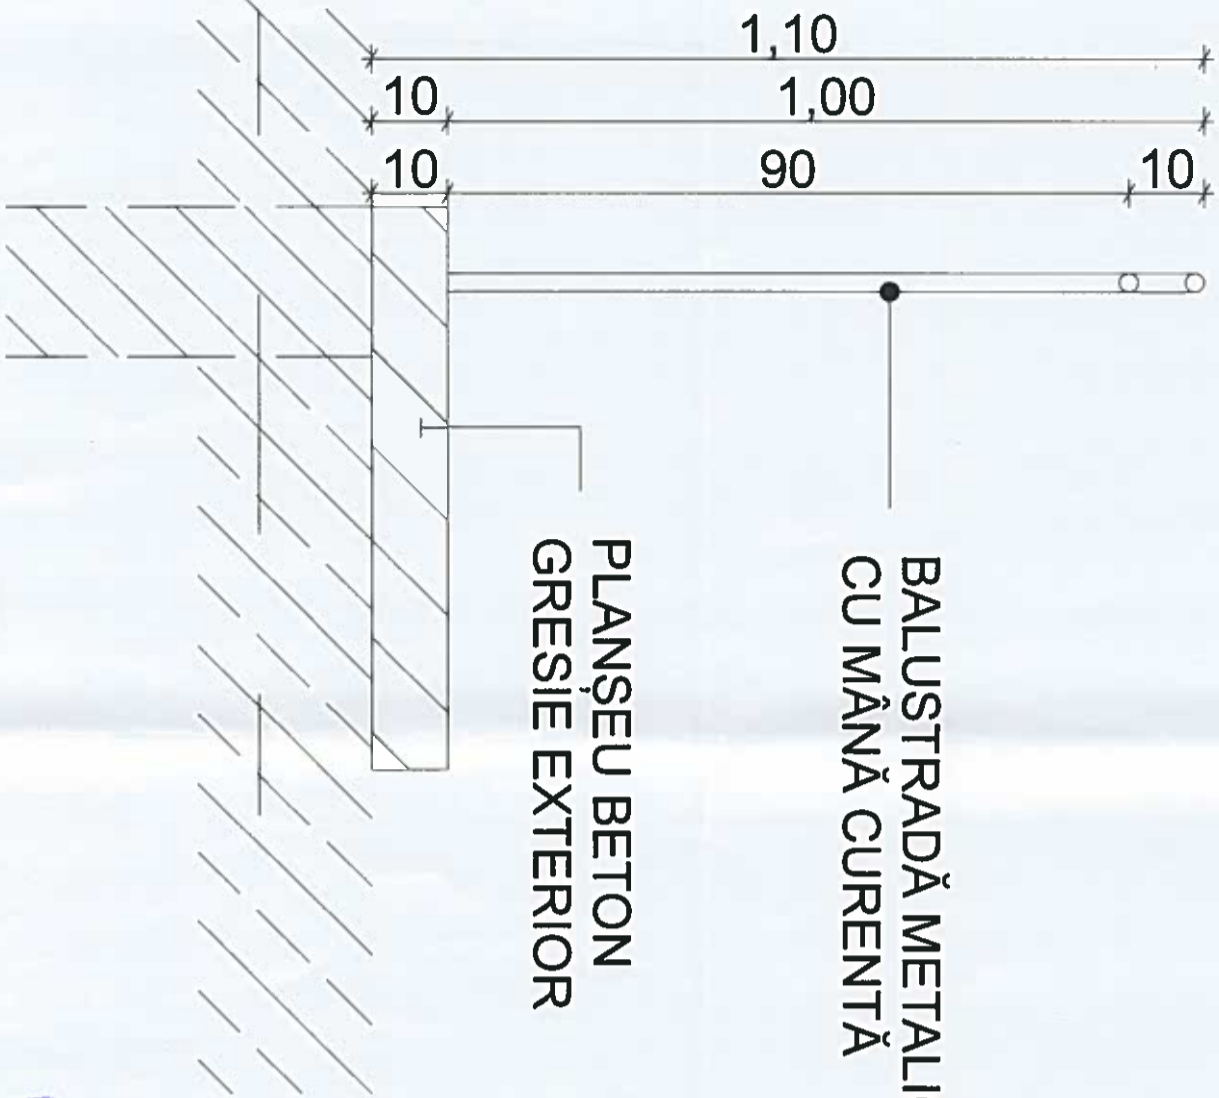

BALUSTRADĂ METALICĂ
CU MÂNĂ CURENTĂ

PLANȘEU BETON
GRESIE EXTERIOR


NOTĂ
- Orice modificare de proiect și reconvoacarea
proiectantului la fazele delemnitate il
exonerază pe acesta de răspundere



Proiect proprietatea: SC. STUDIO T ARCHITECT SRL
Copierea și multiplicarea acestuia fără
acordul proprietarului este interzisă!



VERIFICATOR/ EXPERT	NUME	SEMNĂTURA	CERINȚA	REFERAT / EXPERTIZA NR./DATA	Proiect nr. 36_2019
				Beneficiar	
SC STUDIO T ARCHITECT SRL CUI 37848078 J22979/2017 SIBIU, str. Moldovei nr 48, jud. Sibiu mobil 0723 589 532				Beneficiar	
SPECIFICATIE	NUME	SEMNĂTURA	SCARA :	Titlu proiect :	Faza:
ȘEF PROIECT	Ath. Șerban Tomița		1:10	REALIZARE LUCRĂRI DE CONFORMARE PENTRU PERSOANE CU DIZABILITĂȚI LA PRIMĂRIA SĂLIȘTE	P.T.+D.D.E.
PROIECTAT	Ath. Șerban Tomița		DATA :	Adresa: jud Sibiu, Oraș Săliște, str. Ștefăna nr 9	Planșa nr.
				Titlu planșă:	DETALIU RAMPĂ

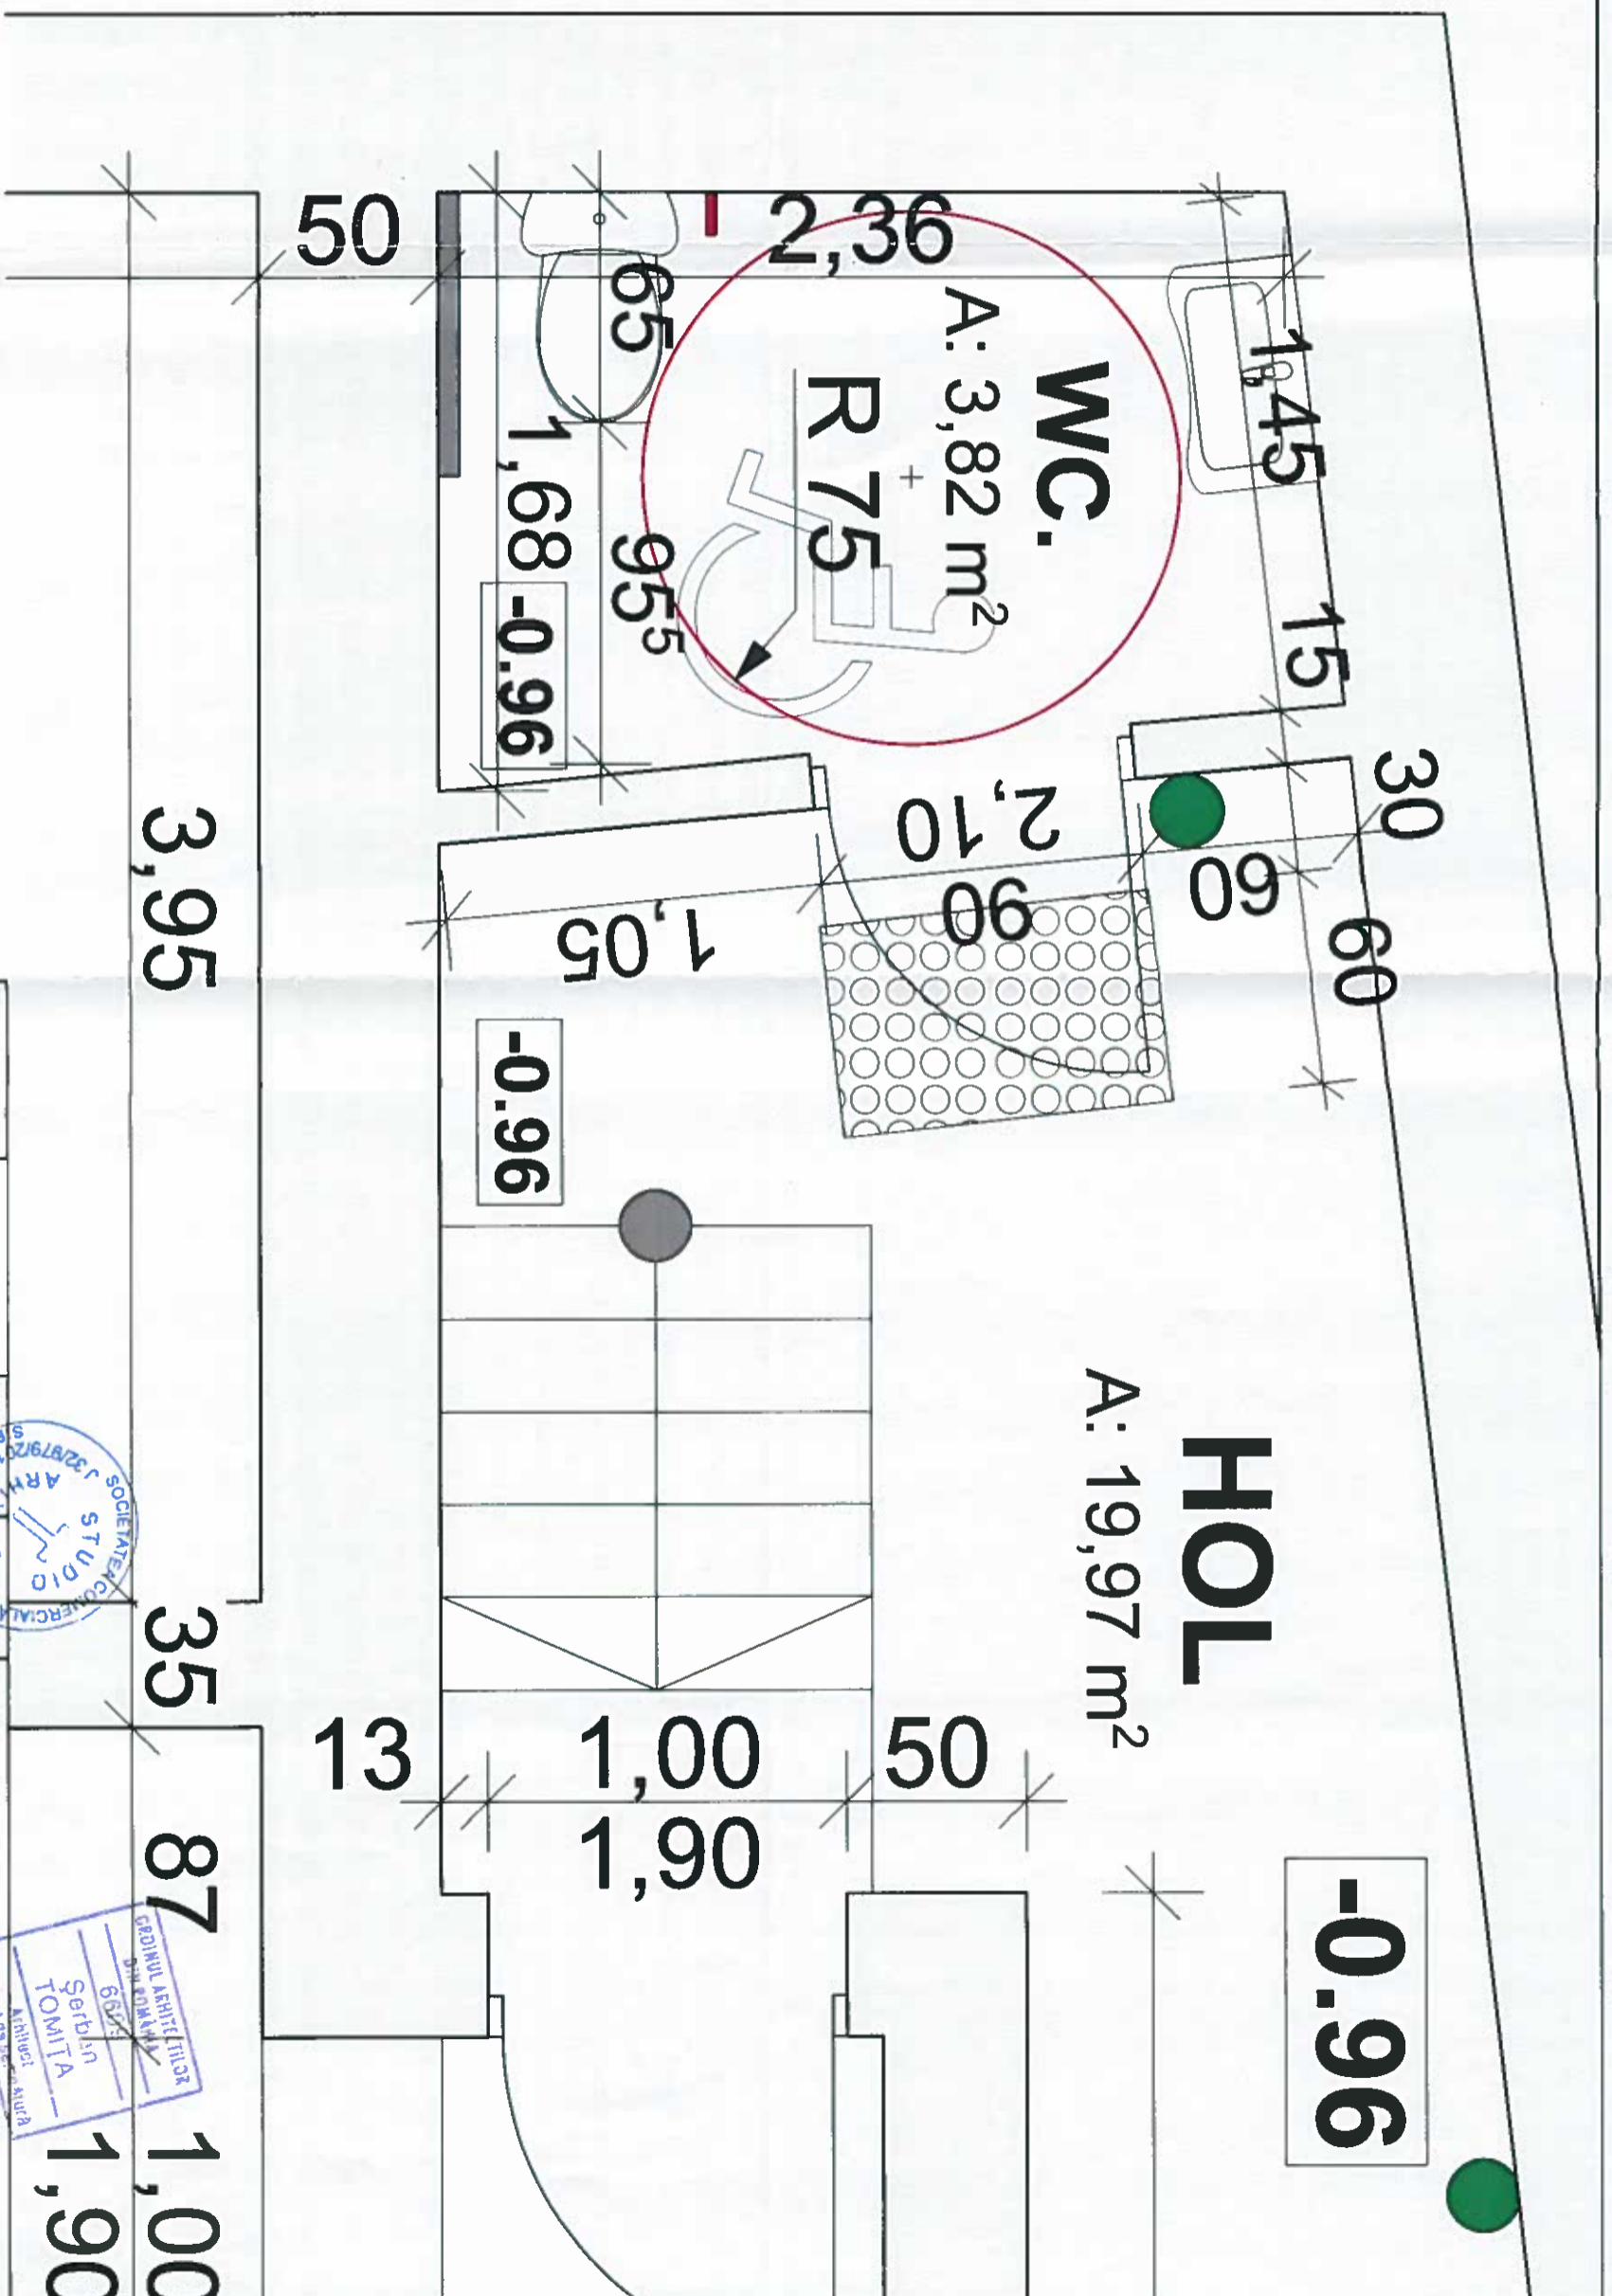

- Bară mobilă
- Bară sprijin
- ooooo Suprafață tactilo-vizuală
- Zonă minimă de mișcare
- Indicator traseu persoane cu dizabilități

NOTĂ:
- Orice modificare de proiect și neconvocarea proiectantului la faza de determinare îl exonerează pe acesta de răspundere

Proiect proprietatea: SC STUDIO T ARHITECT SRL
Copierea și multiplicarea acestuia fără acordul proprietarului este interzisă.

VERIFICATOR/ EXPERT	NUME	SEMNATURA	REFERAT / EXPERTIZA NR./DATA
STUDIO T ARHITECT	SC STUDIO T ARHITECT SRL CUI 37848076 3329792017 SIBIU, str. Moddovei nr.48 Iud. Sibiu mob: 0723 989 532		Beneficiar CONSILIUL LOCAL SĂLIȘTE
SPECIFICATIE	NUME	SEMNATURA	REFERAT / EXPERTIZA NR./DATA
ȘEF PROIECT	Arh. Șerban Tomița		Beneficiar CONSILIUL LOCAL SĂLIȘTE
PROIECTAT	Arh. Șerban Tomița		Beneficiar CONSILIUL LOCAL SĂLIȘTE
DESENAT	Ing. Marius Telespan		Beneficiar CONSILIUL LOCAL SĂLIȘTE
SCARA: 1:20			Faza: P.T.+D.D.E.
DATA: 06.2019			Planșa nr. A 04
TITLU PROIECT: REALIZARE LUCRĂRI DE CONFORMARE PENTRU PERSOANE CU DIZABILITĂȚI LA PRIMĂRIA SĂLIȘTE			
Adresă: Iud. Sibiu, Oraș Săliște, str. Ștefan nr. 9			
TITLU PLANȘĂ: DETALIU GRUP SANITAR			